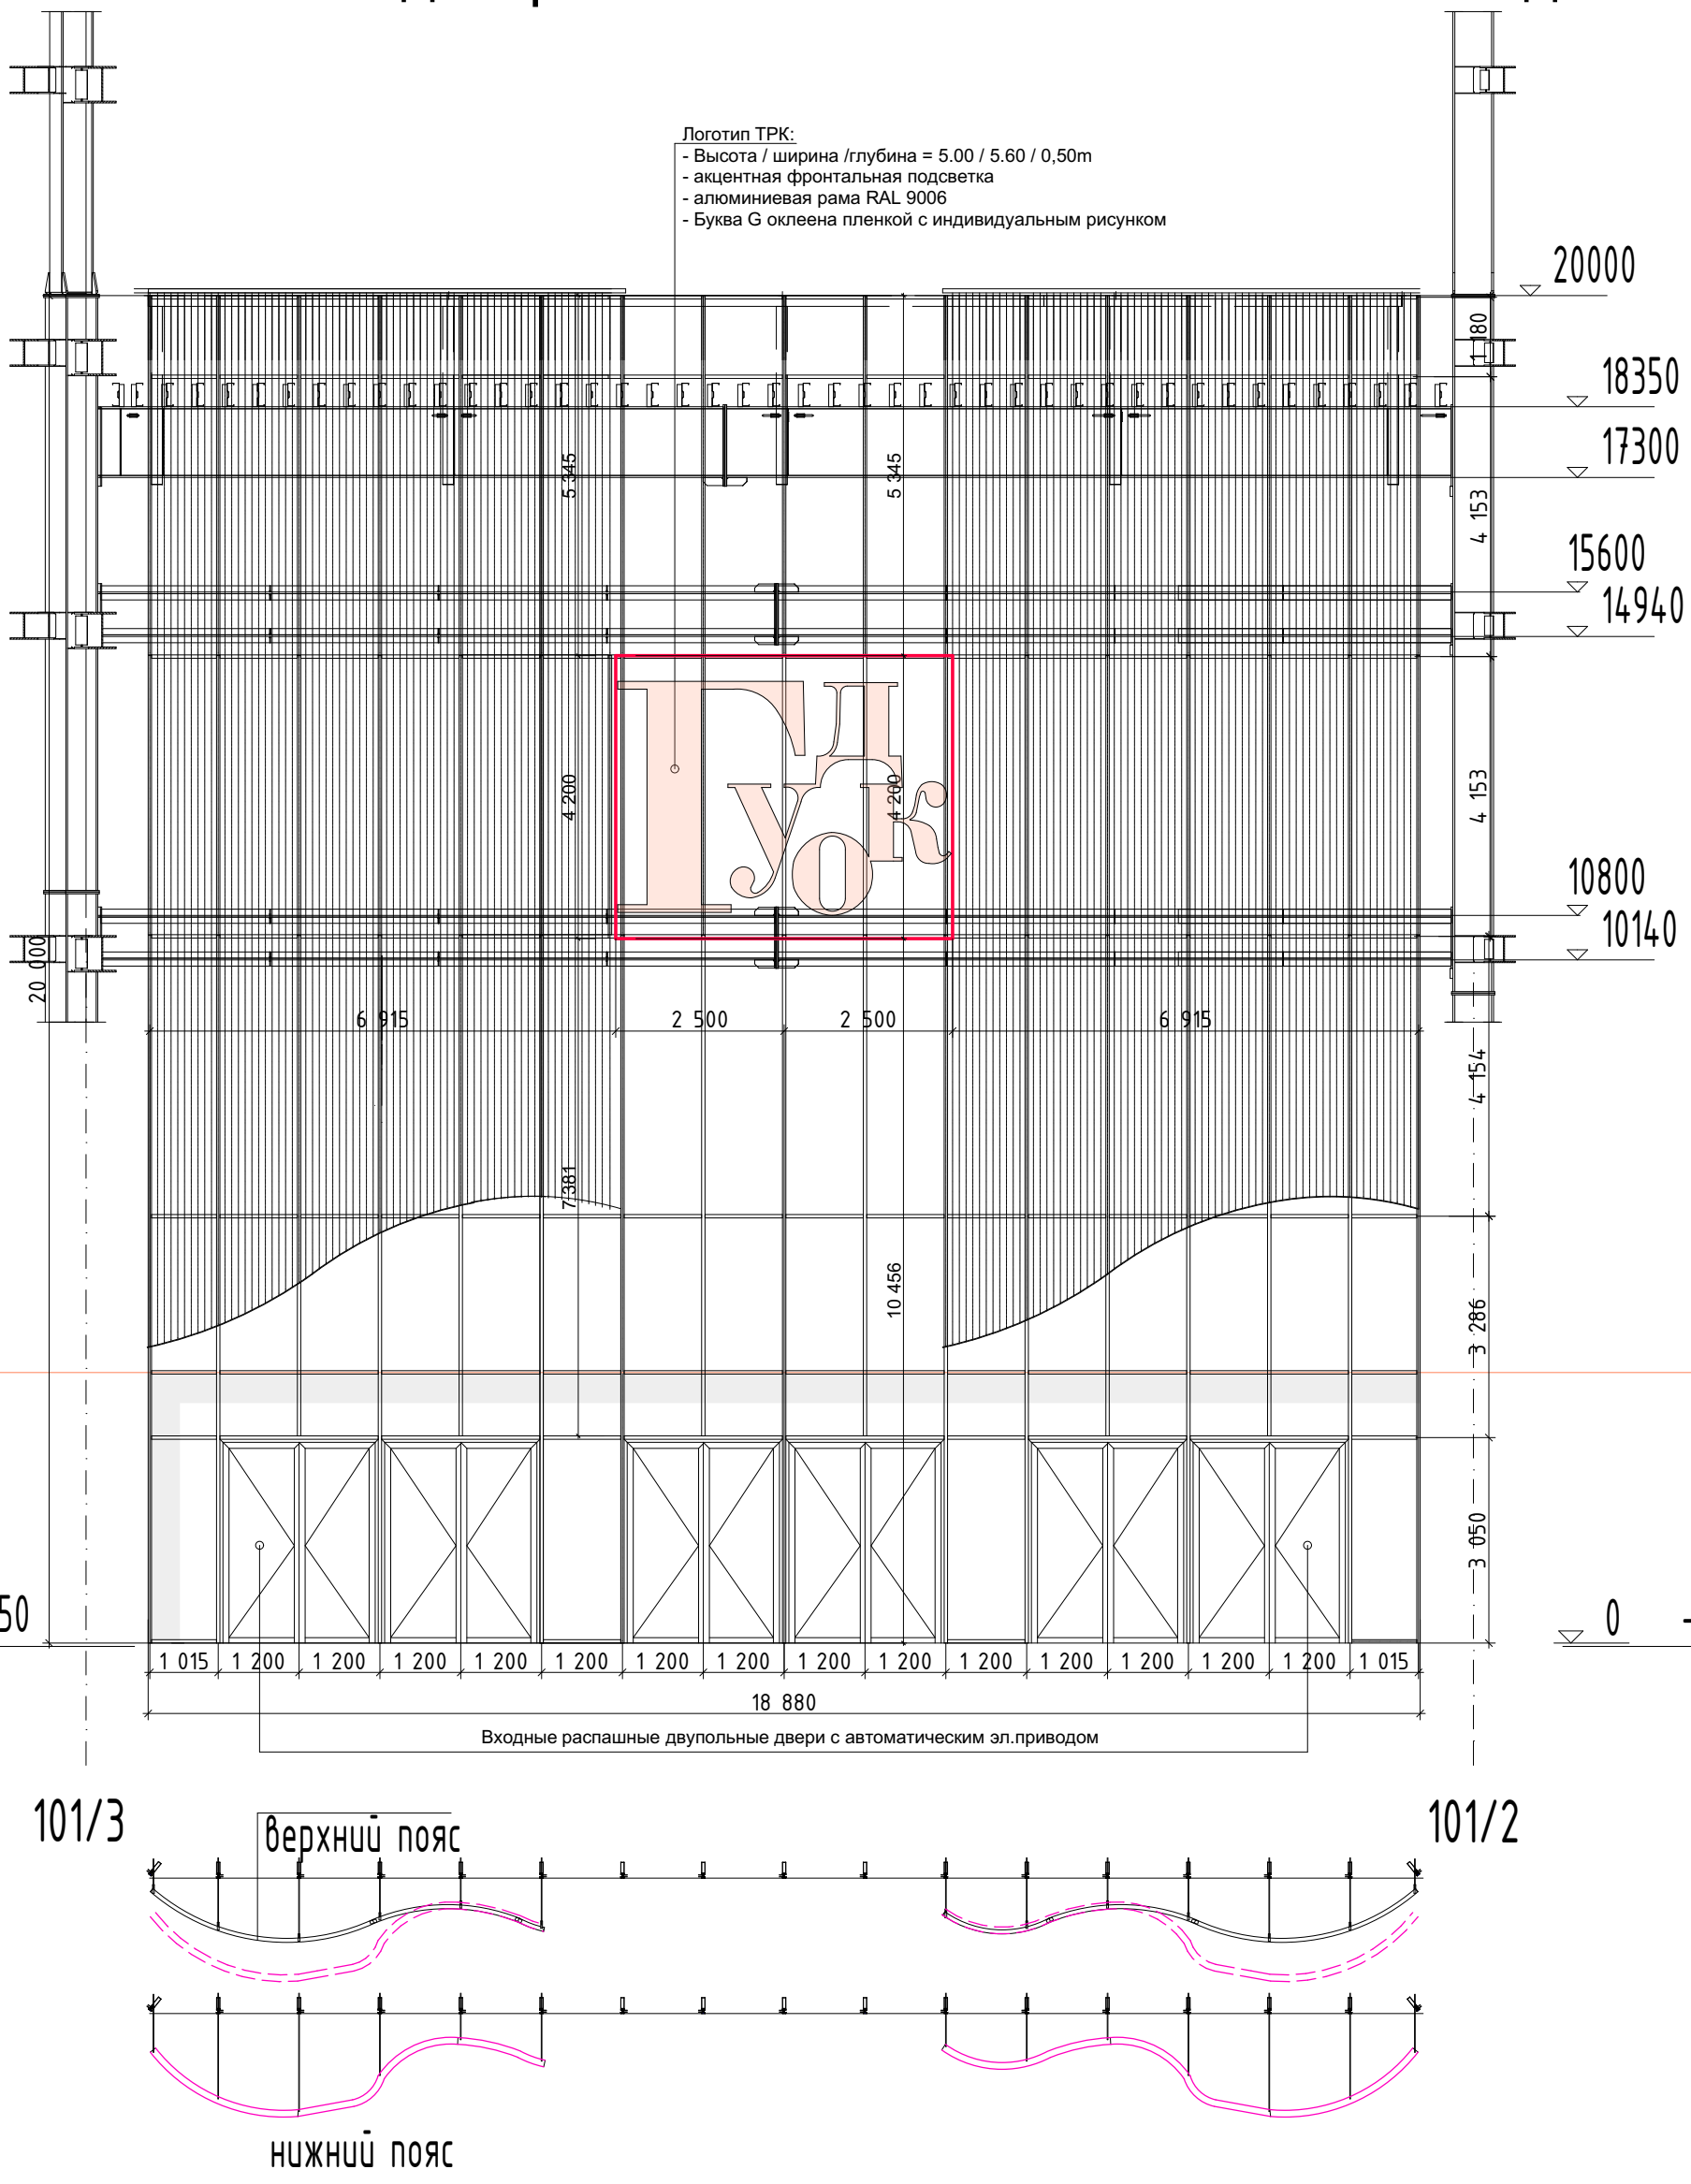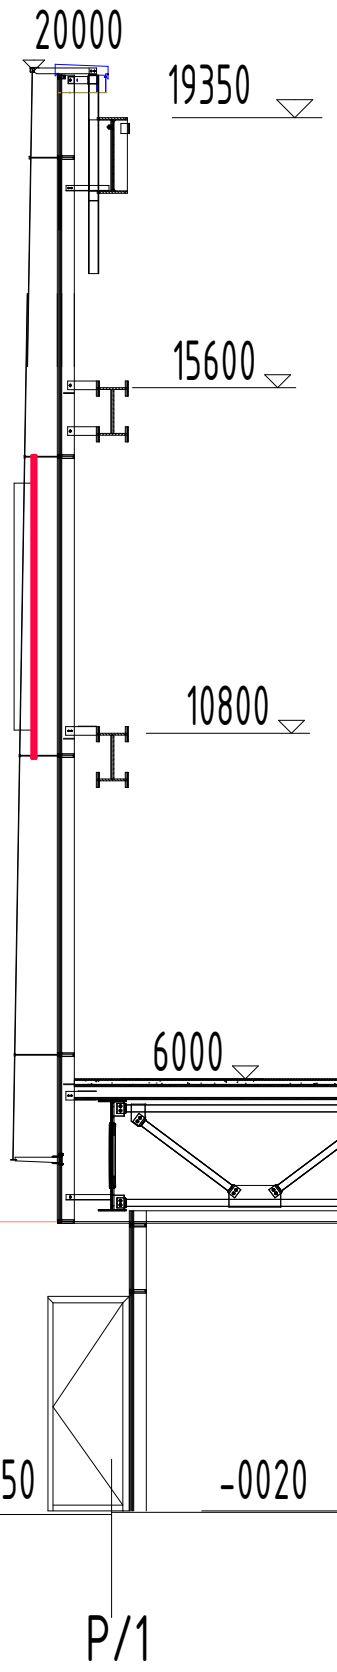Схема расположения элементов в осях "Р/1"/"6-9".
Установка декоративного занавеса на главный вход