






6.09.17

План 2 этажа ТРК "Гудок"
 отм. +6,000

-  рольставни
-  витрины стоят
-  витрины 1 ОЧЕРЕДЬ
-  витрины 2 ОЧЕРЕДЬ

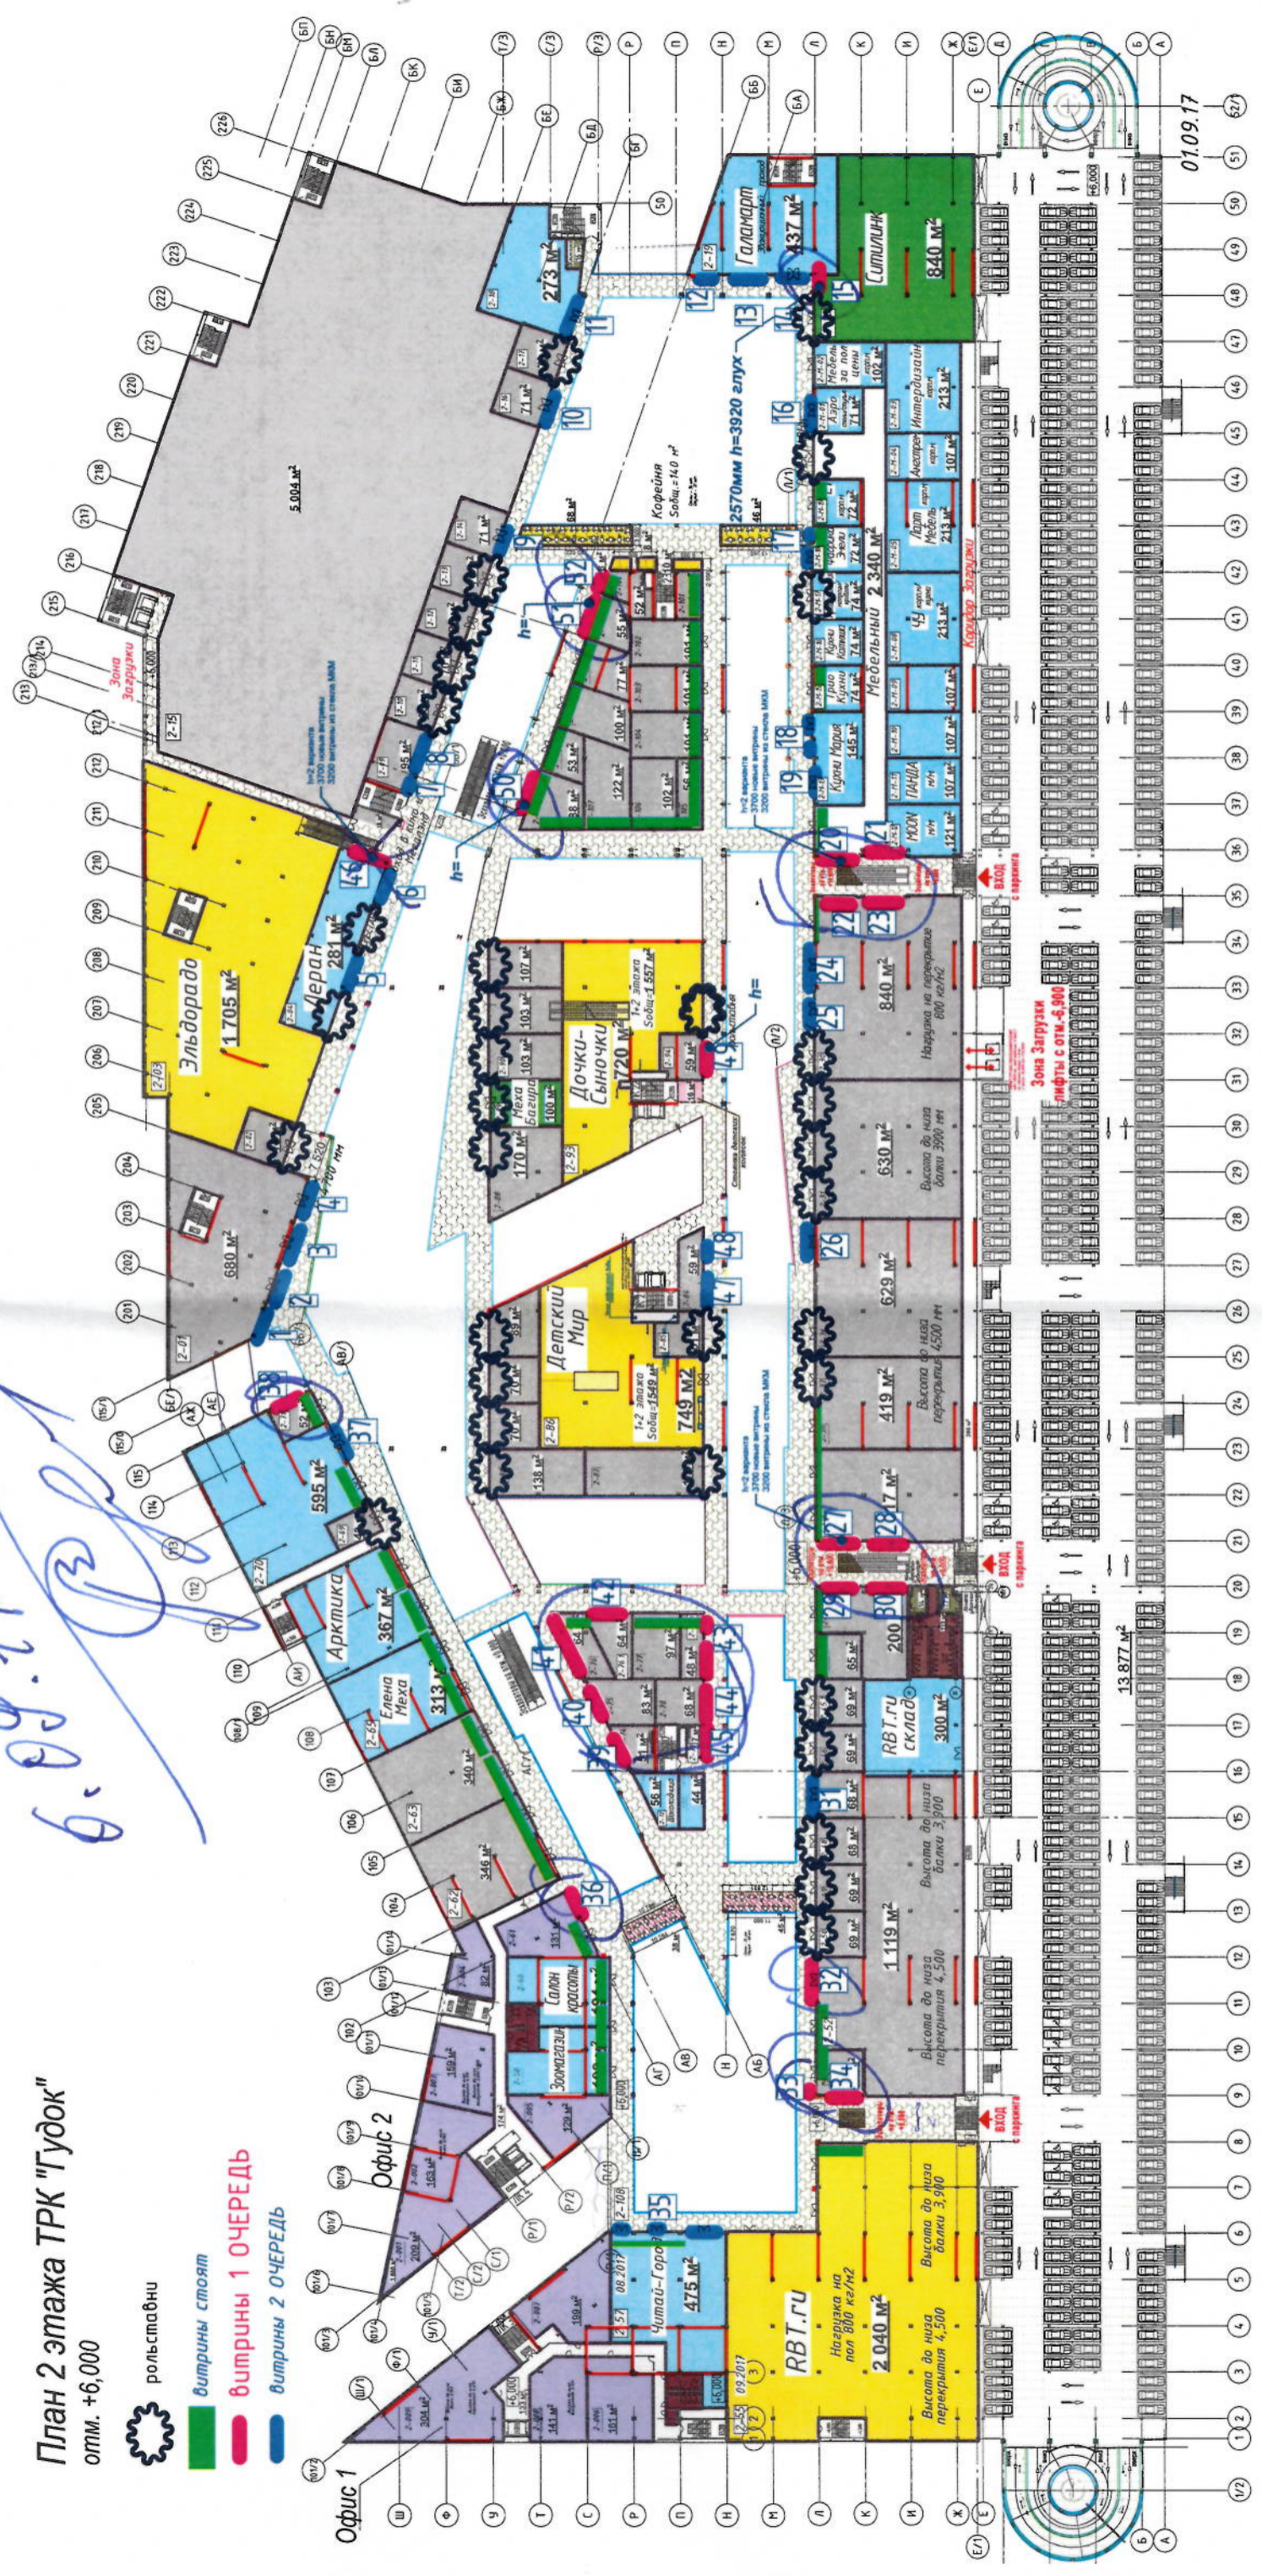

01.09.17

13.877 м²

